


Legende

-  FFH-Gebiete
-  Vogelschutzgebiete
-  Landschaftsschutzgebiete
-  Naturschutzgebiete

Wasserschutzgebiete

ZONE

-  Zone II
-  Zone III
-  Zone IIIA
-  Zone IIIB

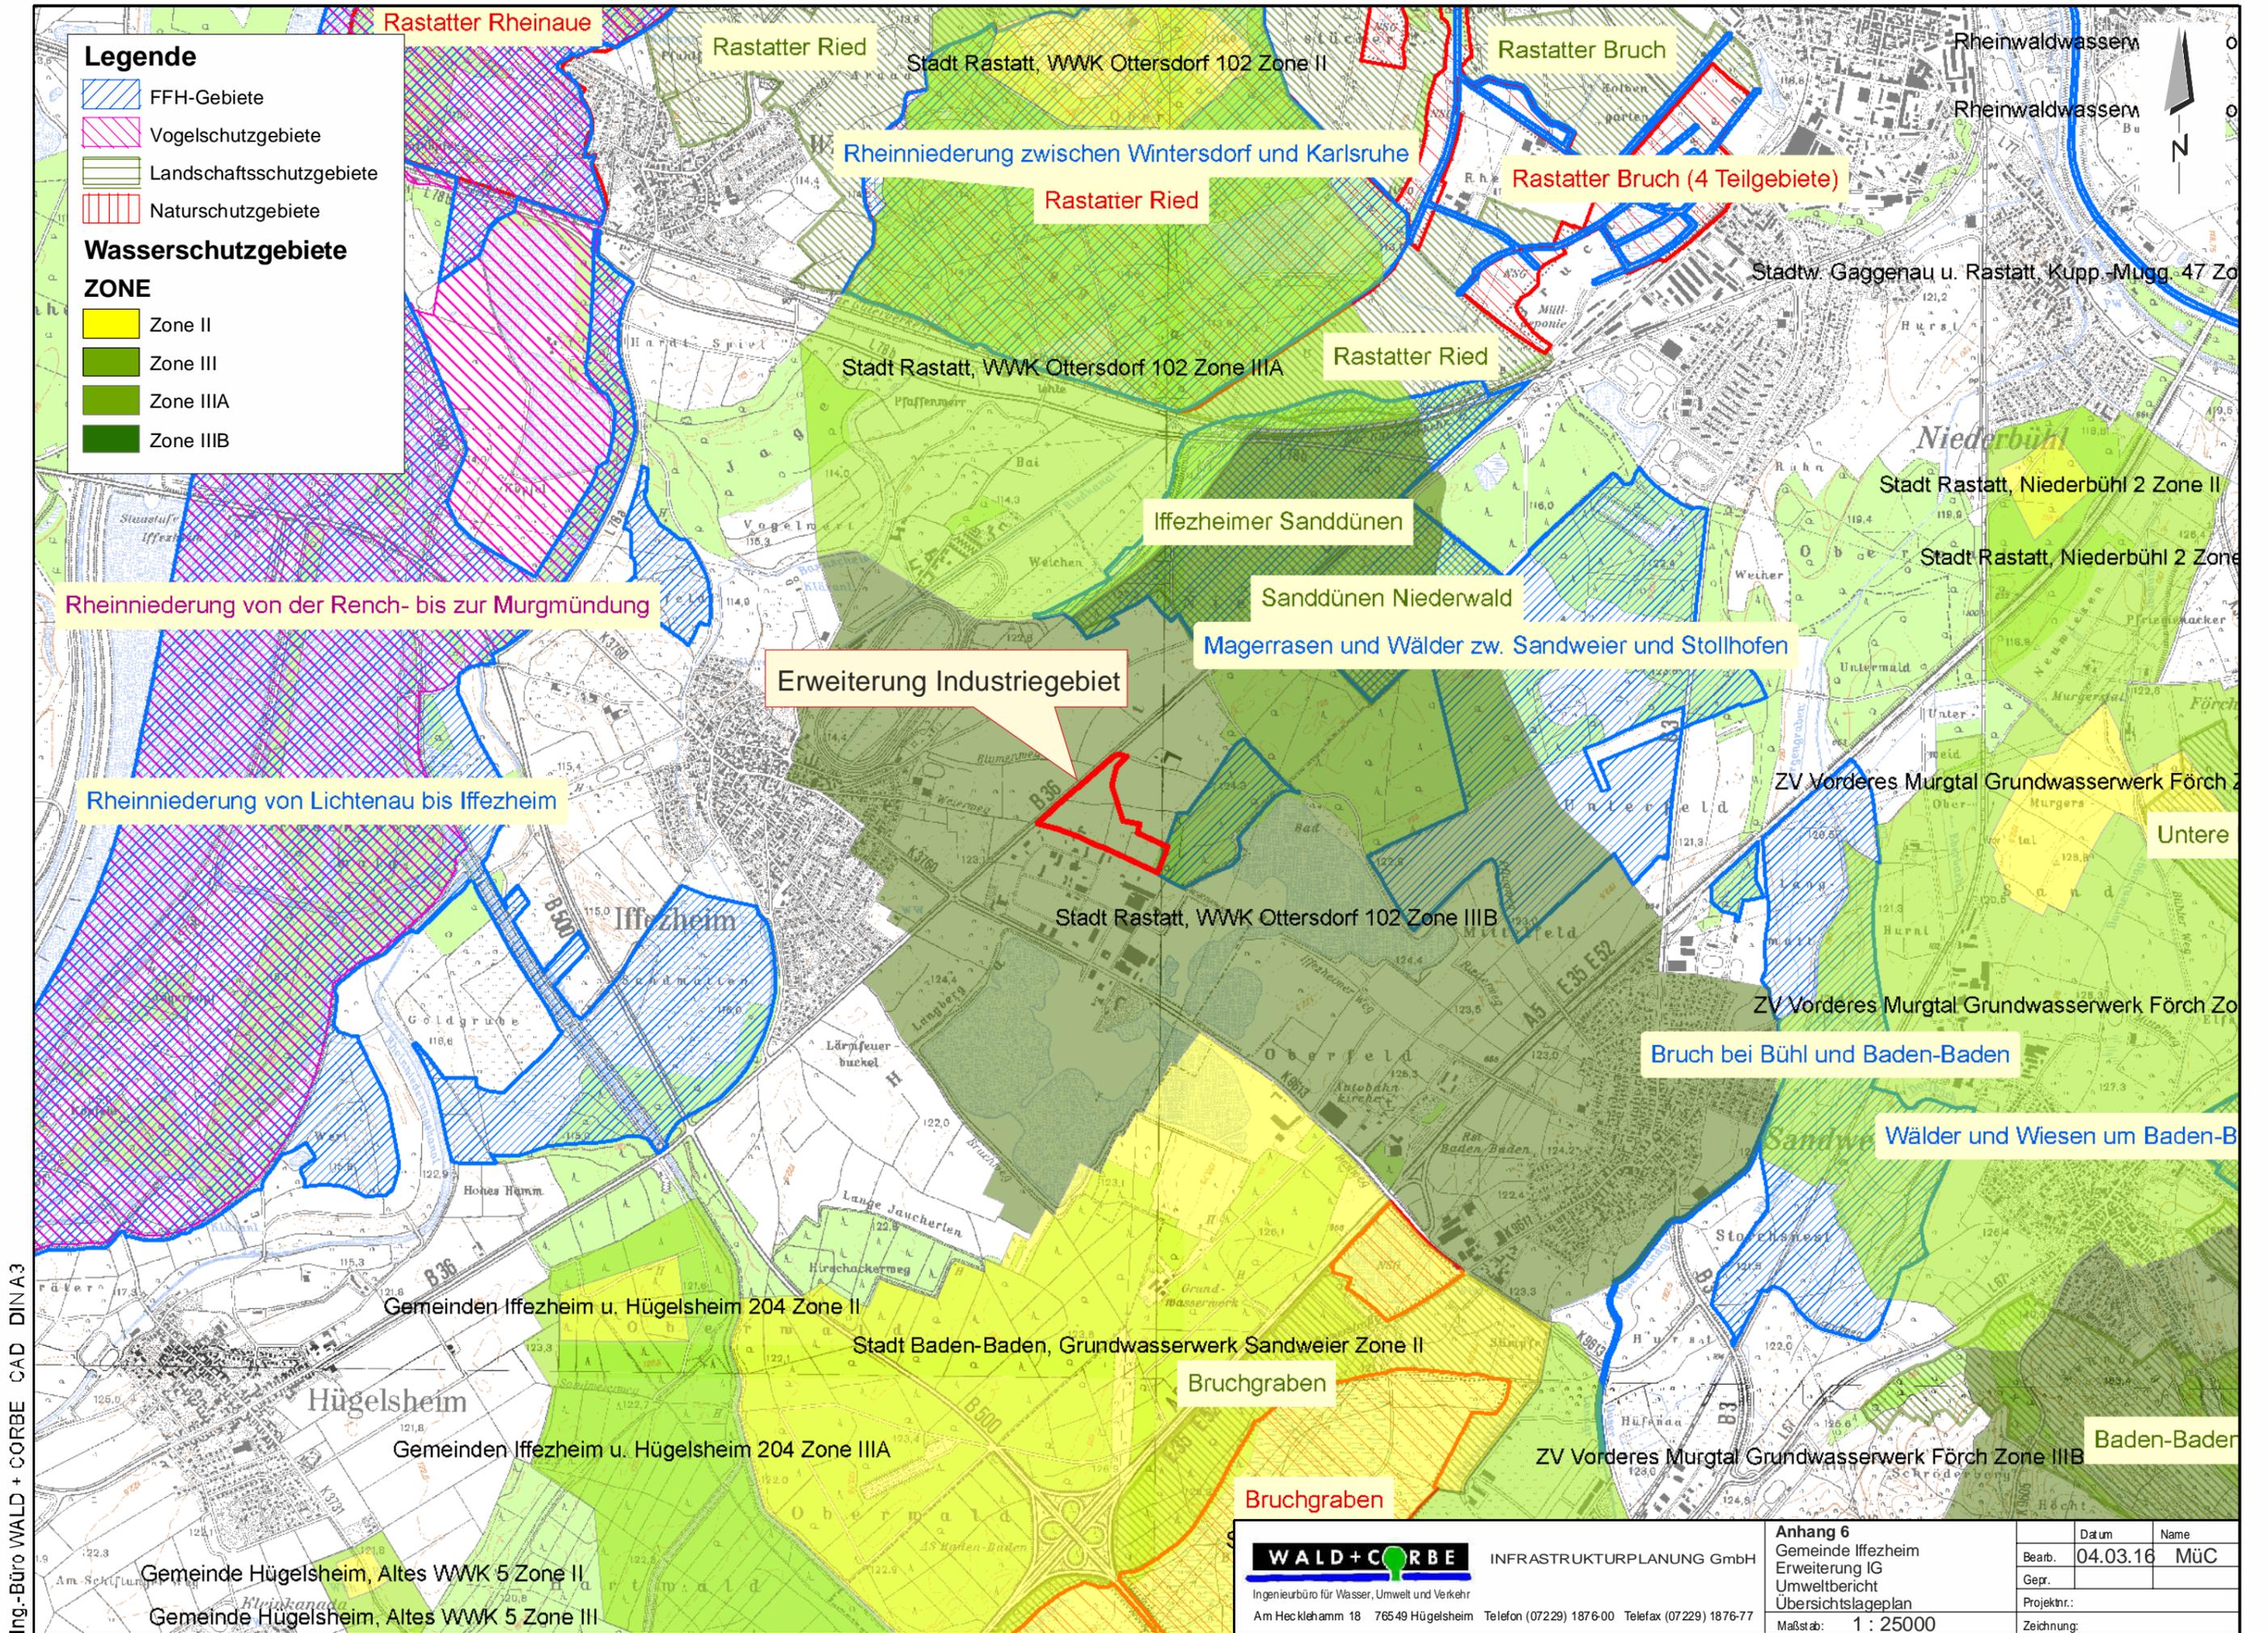

Rastatter Rheinaue

Rastatter Ried

Rastatter Bruch

Rheinniederung zwischen Wintersdorf und Karlsruhe

Rastatter Ried

Rastatter Bruch (4 Teilgebiete)

Iffezheimer Sanddünen

Sanddünen Niederwald

Magerrasen und Wälder zw. Sandweier und Stollhofen

Erweiterung Industriegebiet

Rheinniederung von der Rench- bis zur Murgmündung

Rheinniederung von Lichtenau bis Iffezheim

Bruch bei Bühl und Baden-Baden

Wälder und Wiesen um Baden-B

Gemeinden Iffezheim u. Hügelshiem 204 Zone II

Stadt Baden-Baden, Grundwasserwerk Sandweier Zone II

Bruchgraben

Hügelshiem

Gemeinden Iffezheim u. Hügelshiem 204 Zone IIIA

ZV Vorderes Murgtal Grundwasserwerk Förch Zone IIIB

Baden-Bader

Gemeinde Hügelshiem, Altes WWK 5 Zone II

Gemeinde Hügelshiem, Altes WWK 5 Zone III

WALD+CORBE

INFRASTRUKTURPLANUNG GmbH

Ingenieurbüro für Wasser, Umwelt und Verkehr

Am Hecklehamm 18 76549 Hügelshiem Telefon (07229) 1876-00 Telefax (07229) 1876-77

Anhang 6

Gemeinde Iffezheim
Erweiterung IG
Umweltbericht
Übersichtslageplan
Maßstab: 1 : 25000

| | Datum | Name |
|------------|----------|------|
| Bearb. | 04.03.16 | MÜC |
| Gepr. | | |
| Projektr.: | | |
| Zeichnung: | | |