


Zum Antrag vom  
20. Juni zugehörig

Anlage

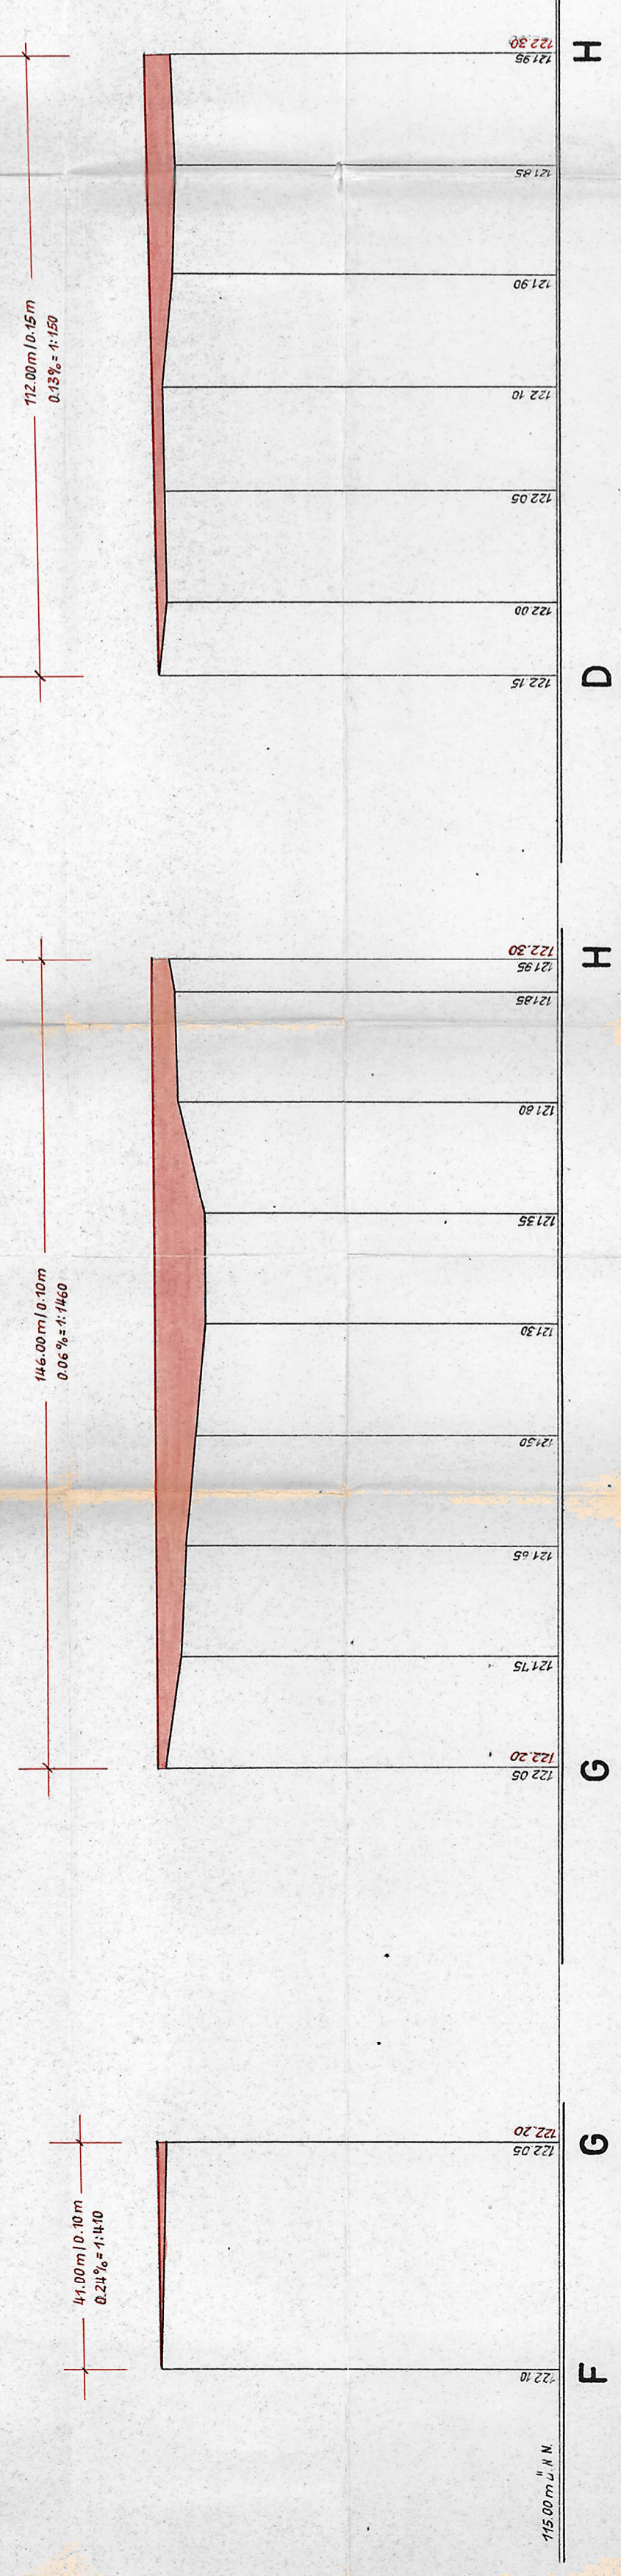

Gemeinde Jffezheim		Höhenplan	
PL.Nr.	Bez. B.E.	Maßstab 1:	1000/100
Entwurf	Datum	N. Name	K. Ortsruhe, im Juni 1958
O. Gezeichnet	1958.51	1958.51	Aufgestellt
A. Gezeichnet	58	58	ing. Büro f. Städtebau u. Tiefbau
Geprüft	58	58	Herrmann Böhle
Änderungen	58	58	Elektronen im Entwurf

Jffezheim, im Juni 1958.  
Für die Stadterweiterung - Bürgermeisteramt:

