

z. Antrag v. 2. Mai 1962  
Anlage Nr. 2

Übersichtsplan M.: 1:25 000

zum Teilbebauungsplan


1962

Landratsamt Rastatt

Sing. - 4. JULI 1962

Nr.

2. Antrag v. 2. Mai 1962  
Anlage Nr. 2

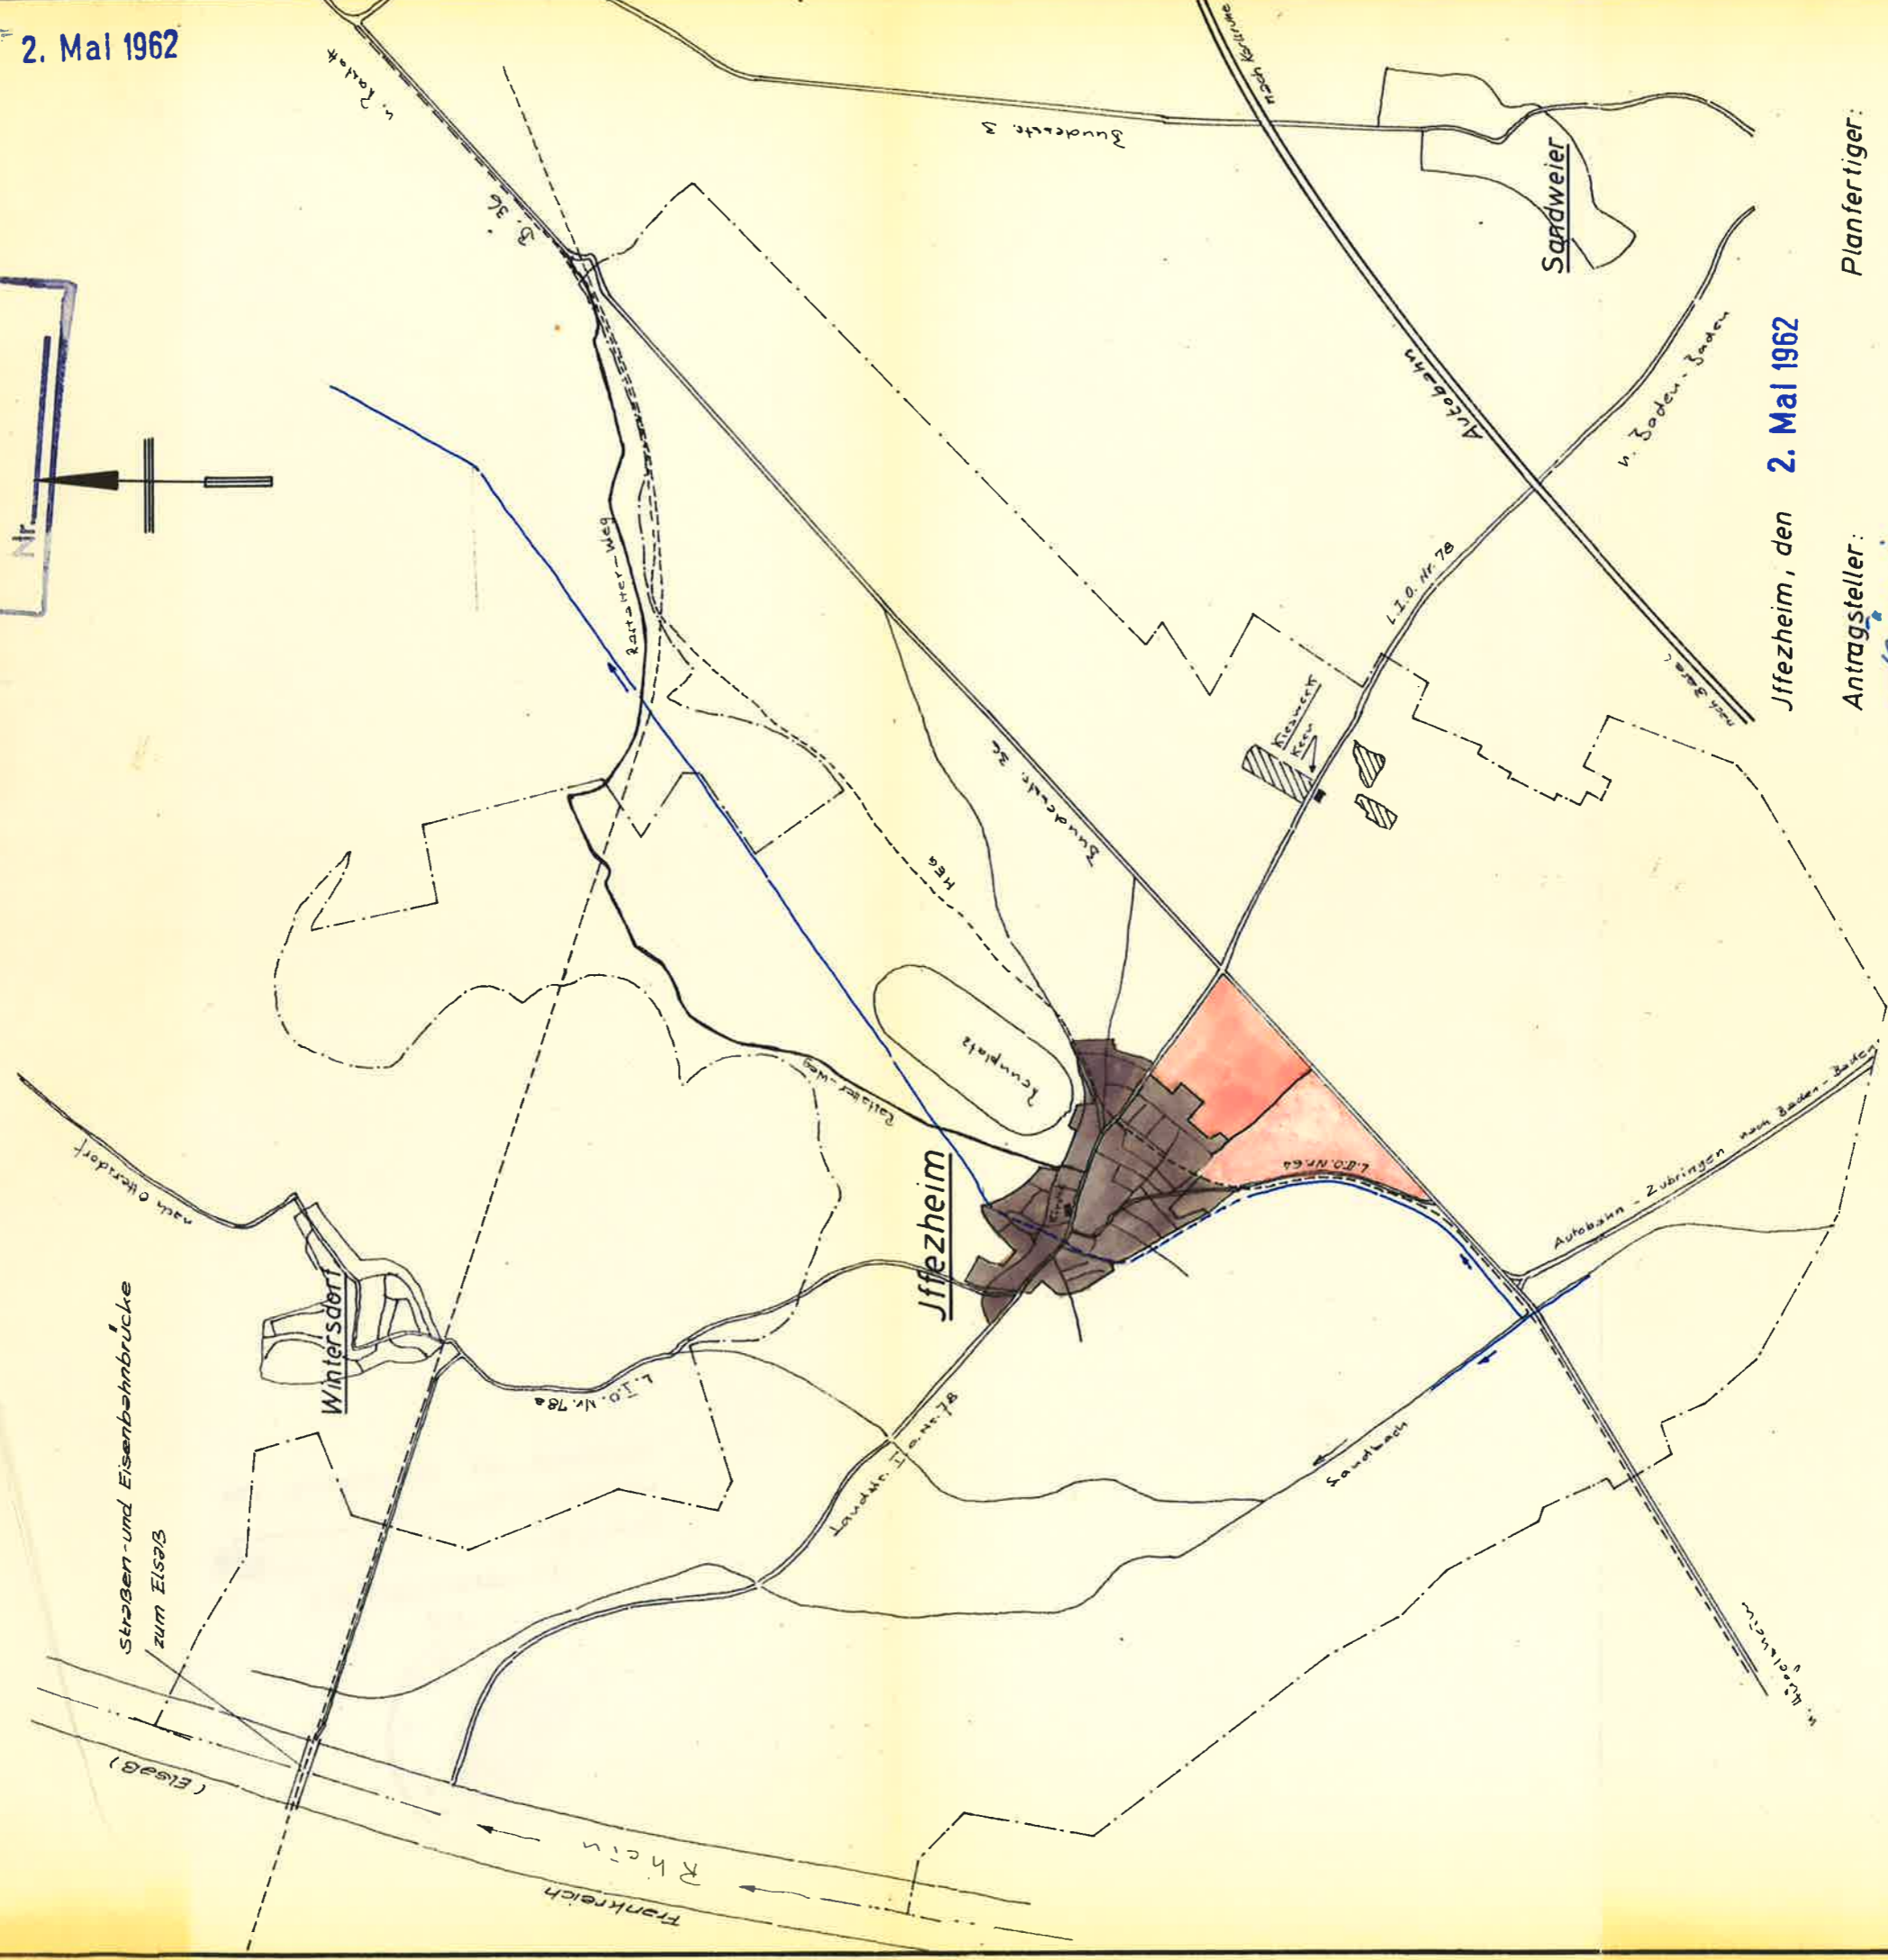

- Ortskern
- Gemarkungsgrenze
- Landesgrenze
- Neubaubereich

Jffezheim, den 2. Mai 1962

Antragsteller:

*Schmid*



Planfertiger:

Ing.-Büro für Tiefbau  
 Bauingenieure Kühn-Sieber  
 Otighausen/Krs. Rastatt  
 Mühlsstraße 70 - Telefon 2832