

LEGENDE

BEREICH	NR	DEUTSCHER NAME	BOTANISCHER NAME
NORDLICHE + OSTLICHE ORTSRANDBEPLANTUNG			
BAUMARTEN: (NUR HEISTER - MEHRSTÄMMIG WEGEN HÖHENWÄNDIGUNG VERWENDEN)			
STANDORT-BEREICH	1	HAINBUCH	CARPINUS BETULUS
	2	FELDAHORN	ACER CAMPESTRE
	3	BERGAHORN	ACER PSEUDO-PLATANUS
	4	FELDLULME	ULMUS CARPINIFOLIA
	5	STIELEICHE	QUERCUS PEDUNCULATA
STRAUCHARTEN:			
STANDORT-BEREICH	6	HASELNUSS	CORYLUS AVELLANA
	7	HARTFIEGEL	CORNUS MAS
	8	SCHNEEBALL	VIBURNUM OPULIS
	9	WEISSDORN	CRATAEGUS MONOGYMA
	10	PFÄFFENHÜTCHEN	EUONYMUS EUROPAEUS

STANDORT-BEREICH	BAUMARTEN:	
STANDORT-BEREICH	11 SILBERWEIDE	SALIX ALBA
	12 KORBWEIDE	SALIX VIMINALIS
STANDORT-BEREICH	13 WINTERLINDE	TILIA CORDATA
	14 ROTDORN	CRATAEGUS MONOGYMA KERMESINA-PLANA
	15 KUGELAKAZIE	ROBINIA PSEUDOACACIA UMBRACULIFERA

FLÄCHEN	BODENDECKER
16 GLANZROSE	ROSA NITIDA

ERLÄUTERUNGEN

- KINDERSPIELPLATZ**
 - SANDKASTEN
 - KLETTERTURM
 - SCHAUKEL
 - SITZBÄNKE FÜR ERWACHSENE UND KINDER
- BAUSTOFFE**
 - RUNDHÖLZER UNTERSCHIEDLICHER HÖHE ZUR ABGRENZUNG DER SPIELBEREICHE
- BODEN-MODELLIERUNG**
 - 2 ERWÄLLE ZUR ABSCHIRMUNG KRONE BEGEHRBAR
 - TEILE IN RUNDHÖLZER
- BEPLANTZUNG**
 - HARTFIEGEL AUF KRONE UND DAVOR
 - BODENDECKER
 - BUSCHGRUPPEN
 - HAINBUCH ODER TRAUERWEIDE
 - FELDAHORN
 - STIELEICHE
- HINWEISE**
 - JE BAUMGRUPPE (NR.1-5) 10 STÜCK
 - EFEU -HEDERA HELIX- PFLANZEN
 - KEINE ZÄUNE + EINFRIEDIGUNGEN VERWENDEN, DAFÜR HECKENPFLANZUNGEN

anlage 1 blatt 3


gemeinde jiffezheim

landkreis rastatt reg.präs.karlsruhe

entwurf für den grünordnungsplan

gewann «oertbühl» baustufe II

ENTWURF + PLANFERTIGUNG
PLANUNGSGRUPPE WELLSTEIN
 ARCHITECTUR- UND LÄNDLICHE PLANUNG
 7570 Malsbühlstr. 21 · 76571 Jiffzheim · Tel. 07231-2427
 FAX 07231-2427
 FRIEDRICH WELLMANN
 FRIEDRICH WELLMANN
 17. SEP. 1978
 17. SEP. 1978
 PROJEKT NR. B 76571/2
 ABSCHLUSS PLANBEREITUNG 17. SEP. 1978
 Jiffzheim
 17. 12. 1976
 REG. UNTERZEICHNET

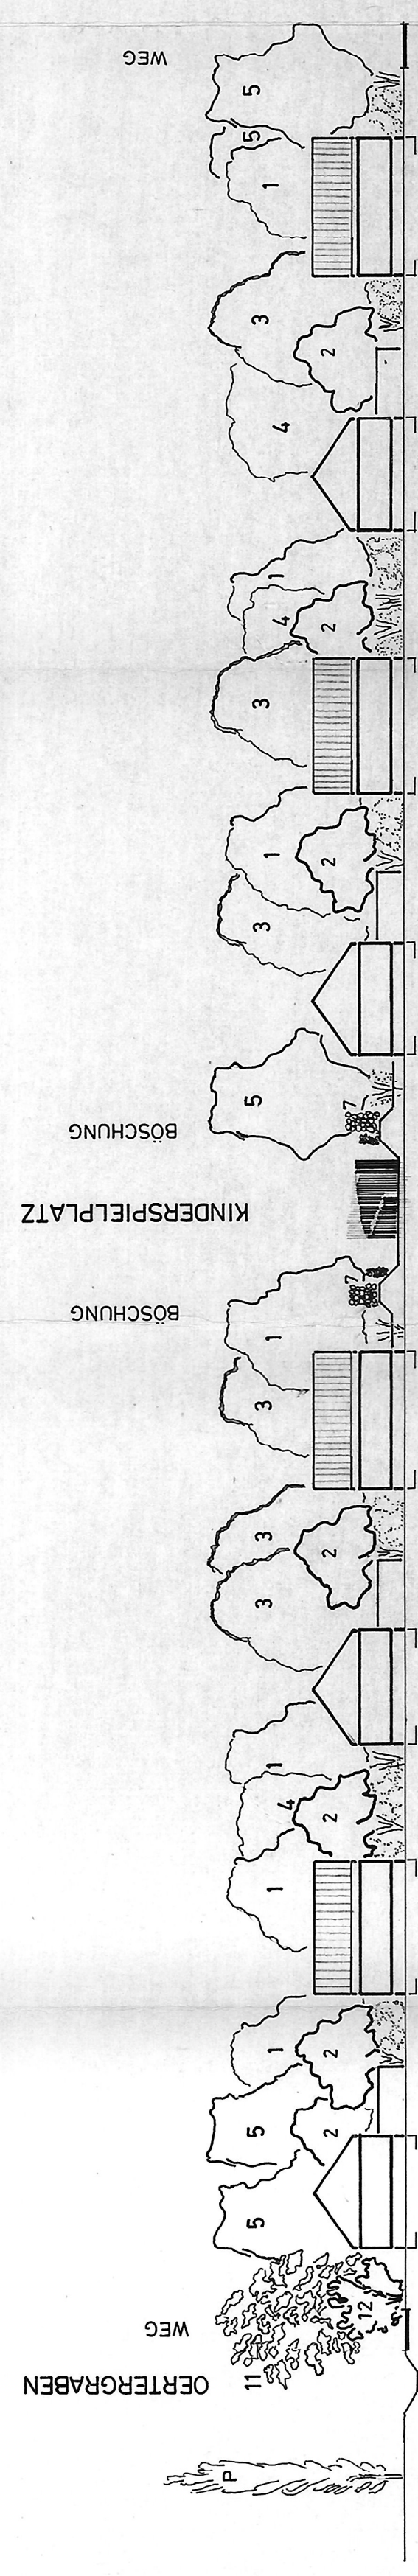

ANSICHT NORDLICHE ABPFLANZUNG BAUMGRUPPEN



LEGENDE DER BESTEHENDEN BEPLANTZUNG AUSSERHALB DER PLANUNGSGRENZE

BT	= BIRKE
FL	= FLIEDER
P	= PAPPEL
F	= FICHTE
A	= APFELBAUM
B	= BIRNBAUM
K	= KIRSCHBAUM
PF	= PFIRSTENBAUM
PFL	= PFLAUMENBAUM