

Teilbebauungsplan M 1:1000
Gemeinde Iffe zheim Krs. Rastatt
Gewann "Am Hügelshheimer-Weg"
Streifen- und Baulinienplan

Erläuterungen:

-  bestehende Gebäude
-  eingeschossige Bauweise
-  zweigeschossige Bauweise
-  Vorgarten
-  Baulinie
-  Baugrenze
-  Garagen
-  Fußweg
-  Gemeindestraße
-  Planungsgebietsgrenze
-  Platz für Trafostation
-  (WA) = allgemeines Wohngebiet, f.4 BauNVO
-  GRZ = Grundflächenzahl o.3

AUFGESTELLT:
offene Bauweise: nur Einzel und Doppelhäuser zulässig

GEPLANT:

Ing.-Büro für Tiefbau
Bauingenieur Kuhn & Sieber
Ottingerstraße 10
Mühlstr. 74 - Telefon 2022 (28)



ÖFFENTLICH AUSZULEGEN:

Nach § 2 Abs. 6 BauG vom 23.6.60
in der Zeit vom 20.4.67 bis 26.5.67
Die ortsübliche Bekanntmachung
erfolgte am 24.5.67
Der Bürgermeister: *Röding*

GENEHMIGT:


Nach § 11 B BauG vom 23.6.60

RECHTSKRÄFTIG:

Nach § 12 B BauG vom 23.6.60
durch Bekanntmachung vom 15.9.1967
öffentlich ausgelegt vom 15.8. bis 10.10.67
Iffe zheim, den 22.6.1967
Der Bürgermeister: *Röding*



Es wird bestätigt, daß die Darstellung der Grenzen der
besonders bezeichneten Flurstücke mit der Festlegung
im Liegenschaftskataster übereinstimmt. Stand: 1966
Rastatt, den 6. September 1967 Staatl. Vermessungsamt
I. A. *J. A. Müller*
Hauptvermessungsbeamteter

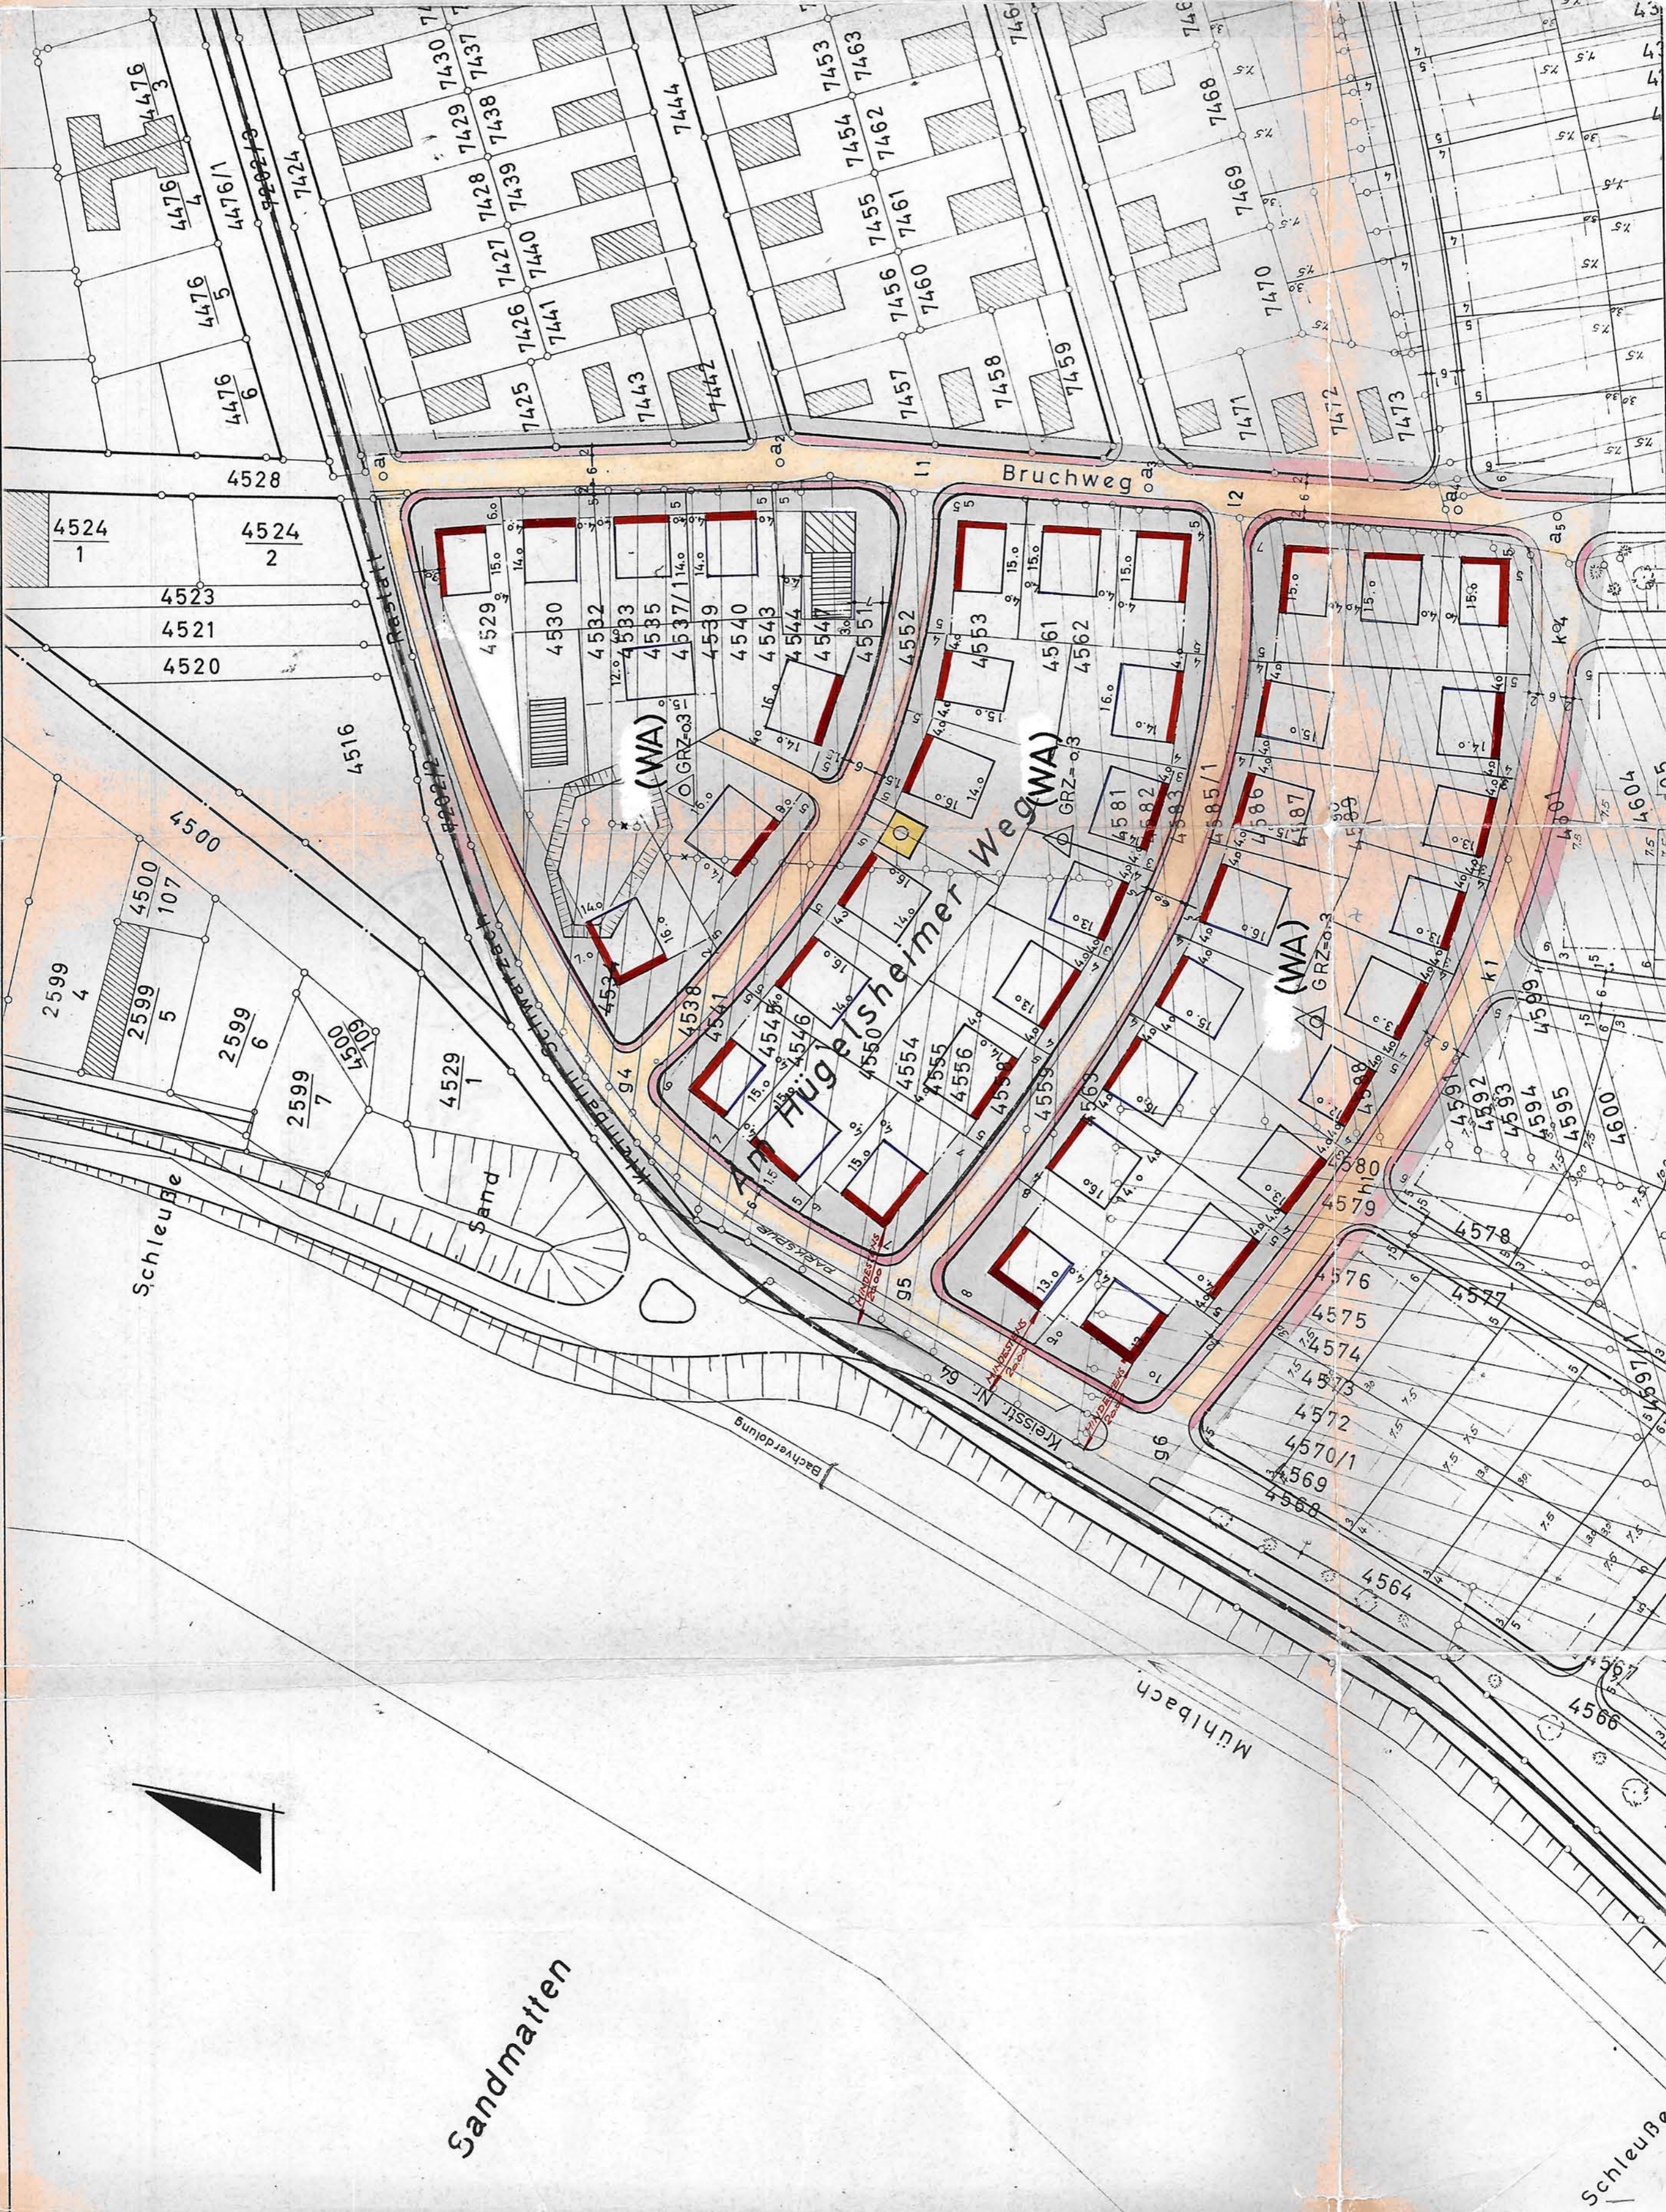

Sandmatten

Schleube